

CNBS De Wegwijzer Schuinesloot



19 HET ATELIER
architecten


presentatie VO
4 april 2017

1. VOORONTWERP - planconcept


it takes a village to raise a child..




1. VOORONTWERP - planconcept

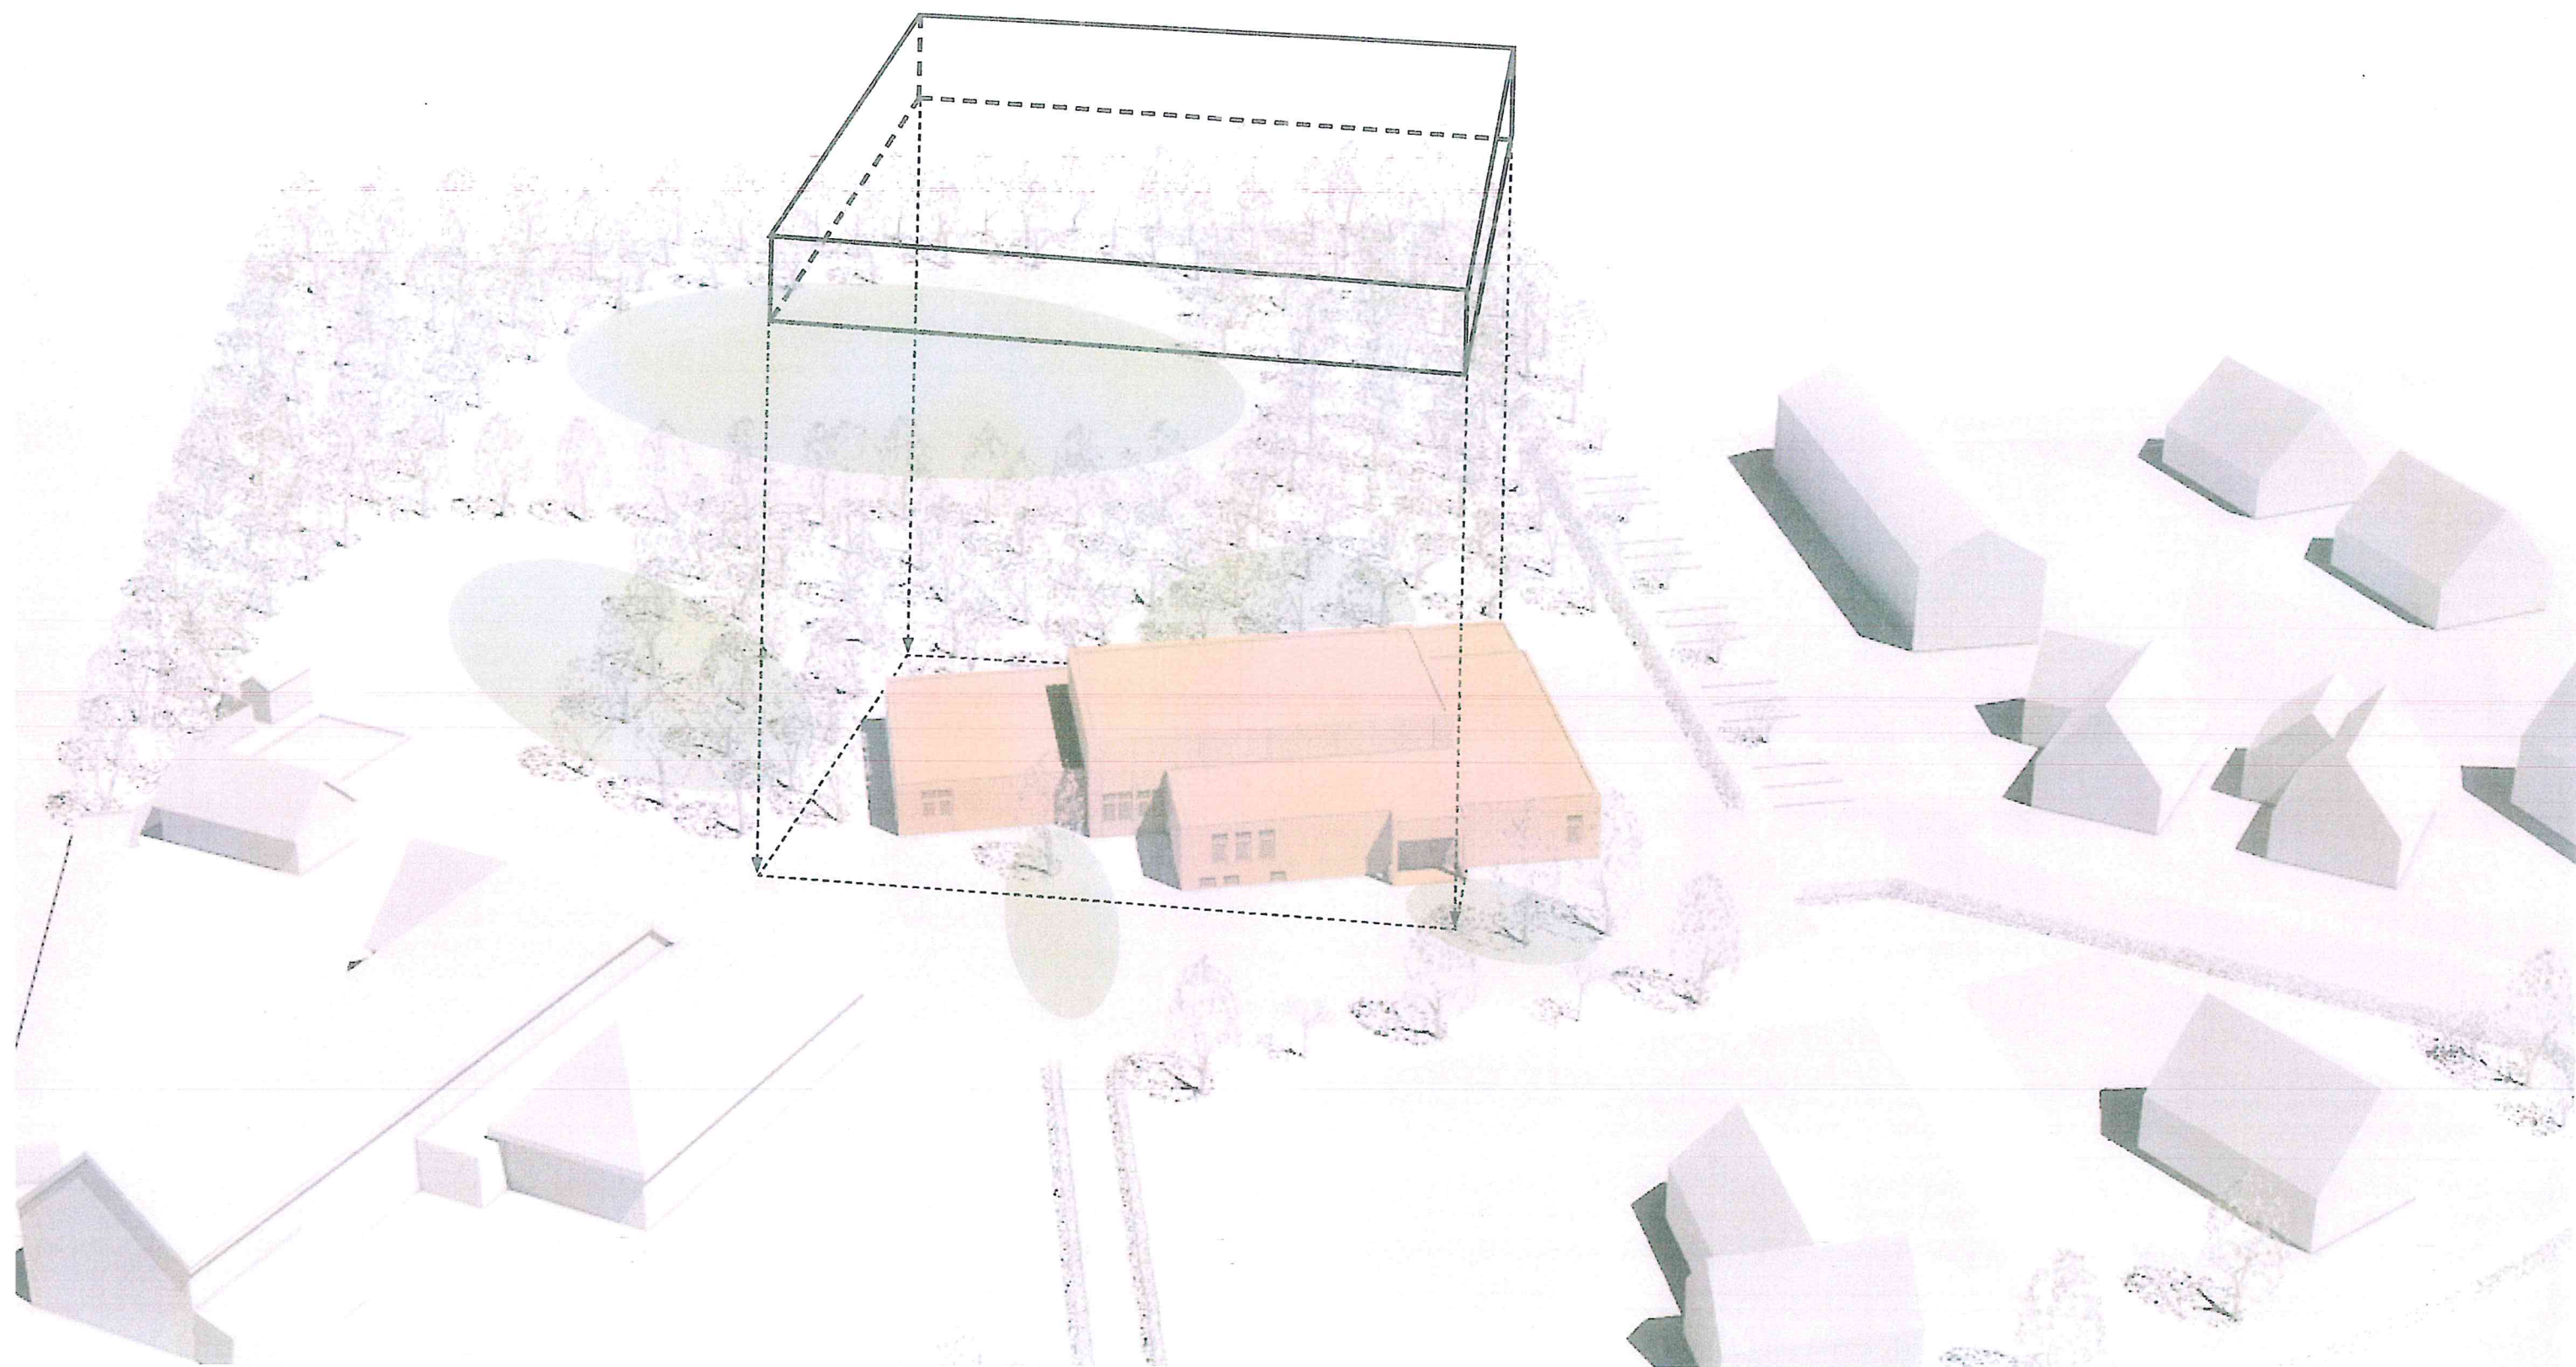

1. VOORONTWERP - plattegrond

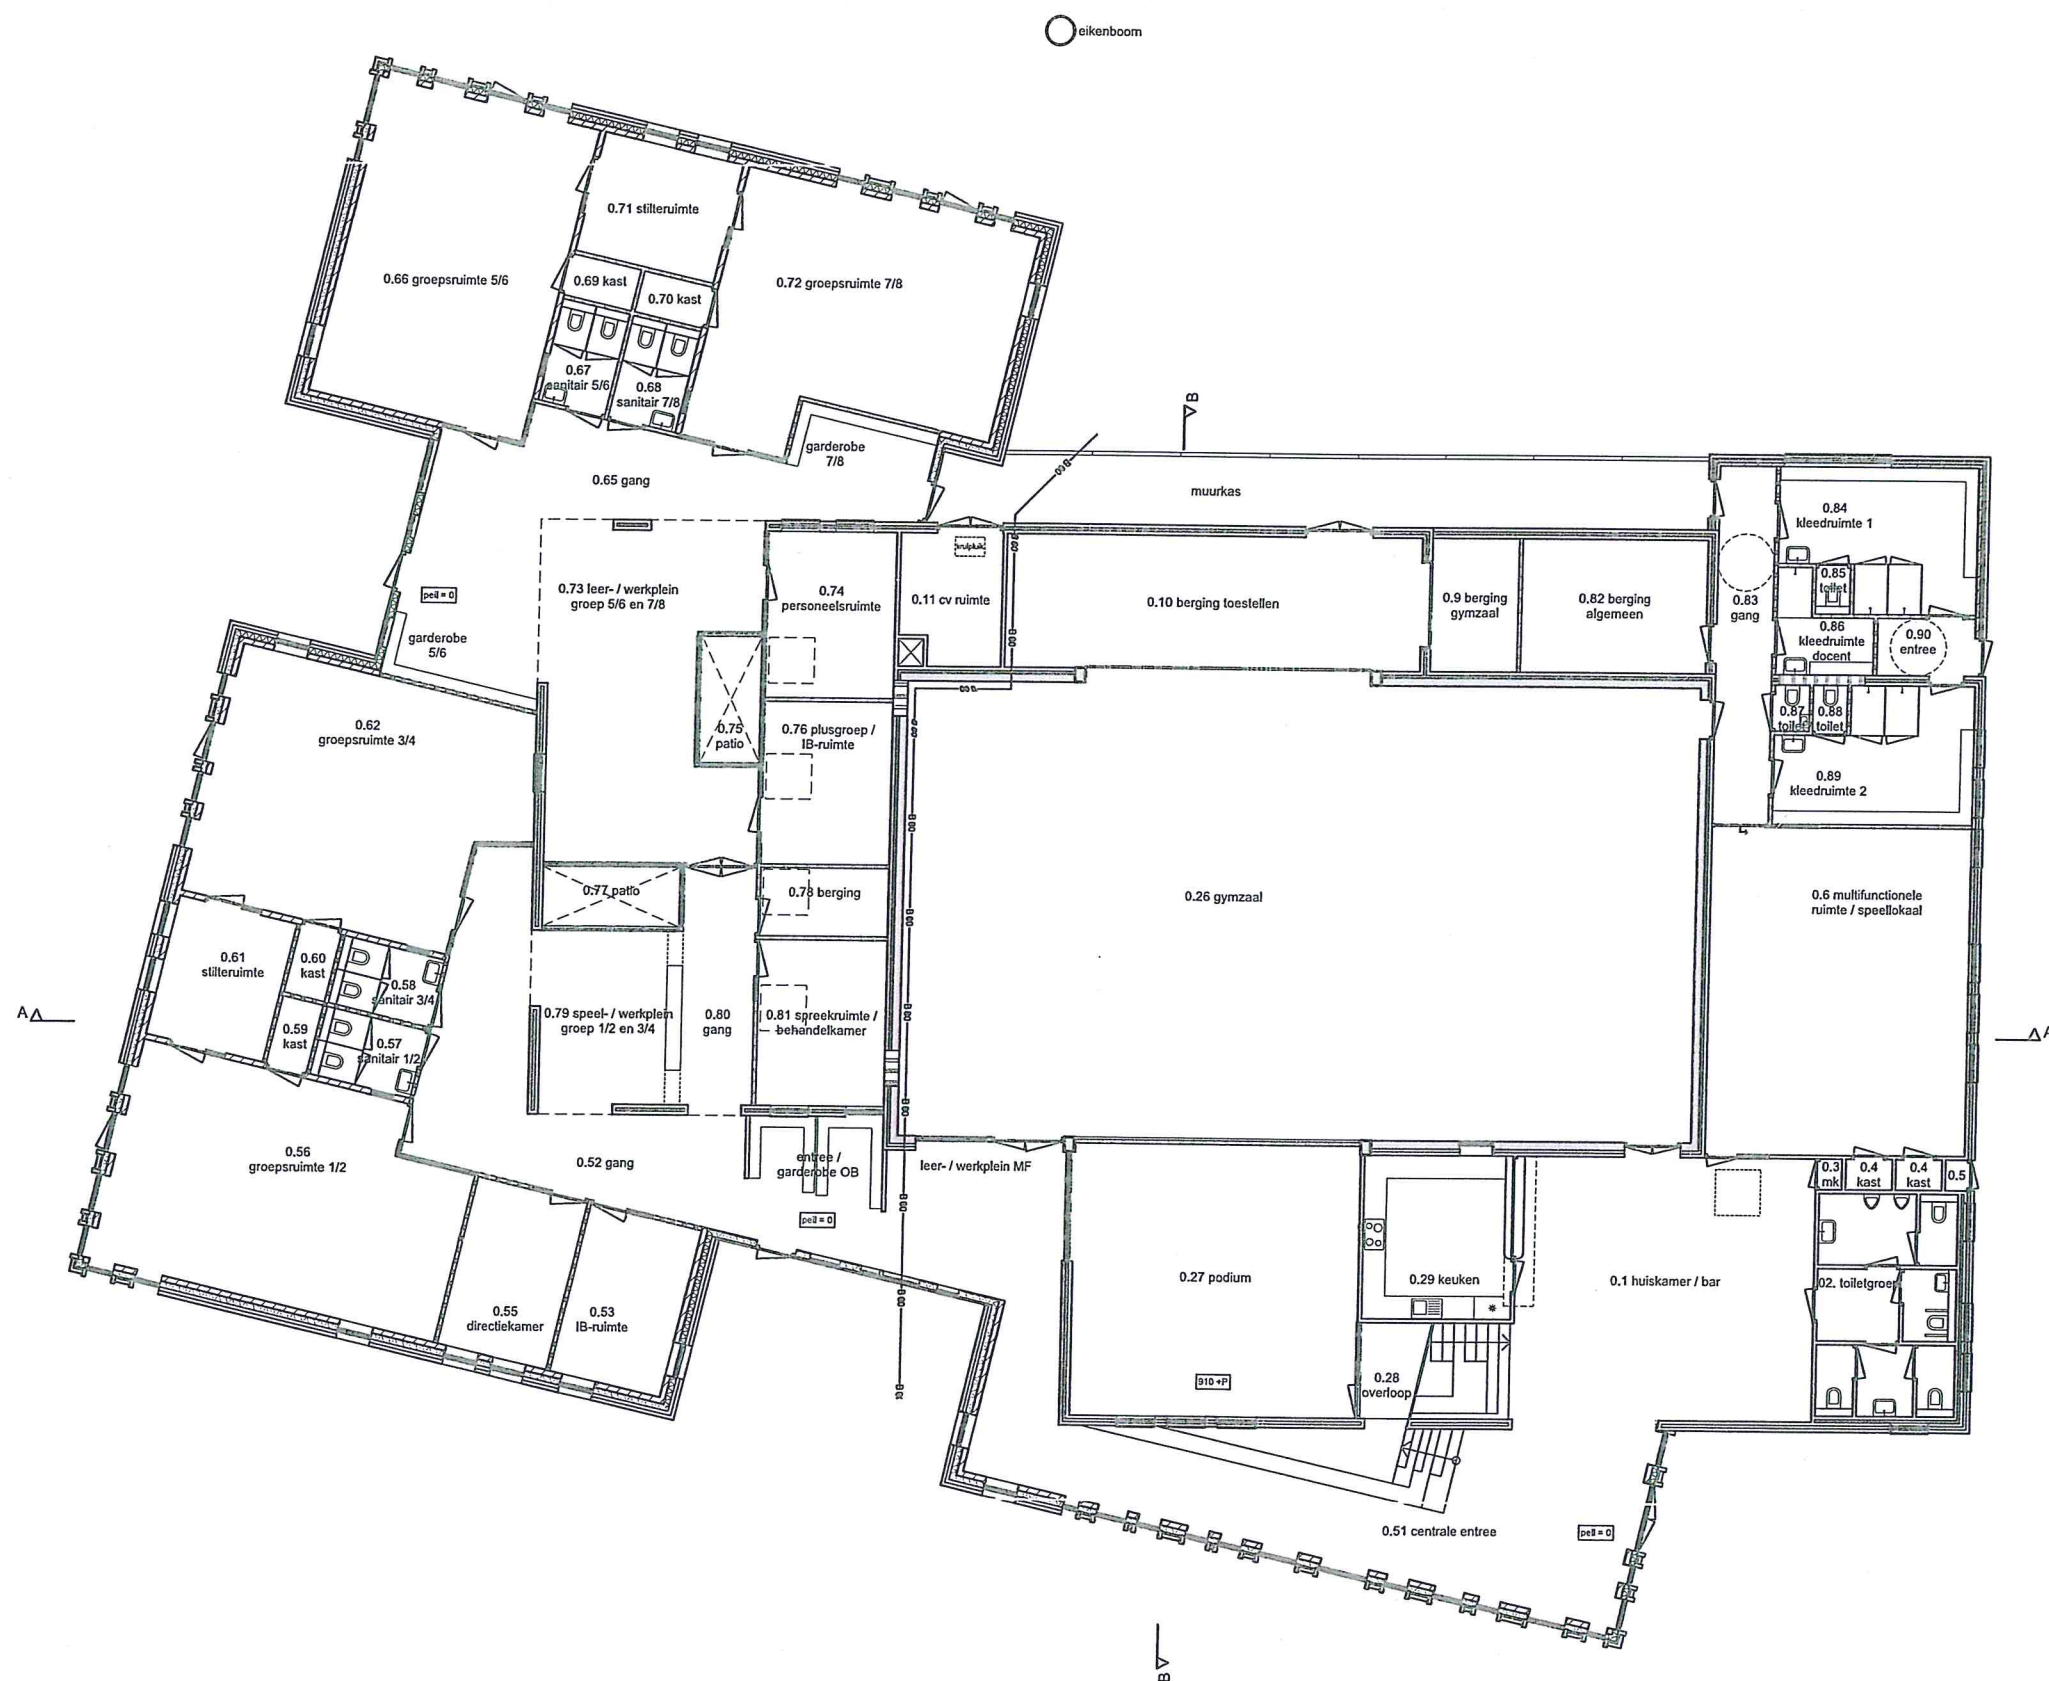


1. VOORONTWERP - impressies overzicht

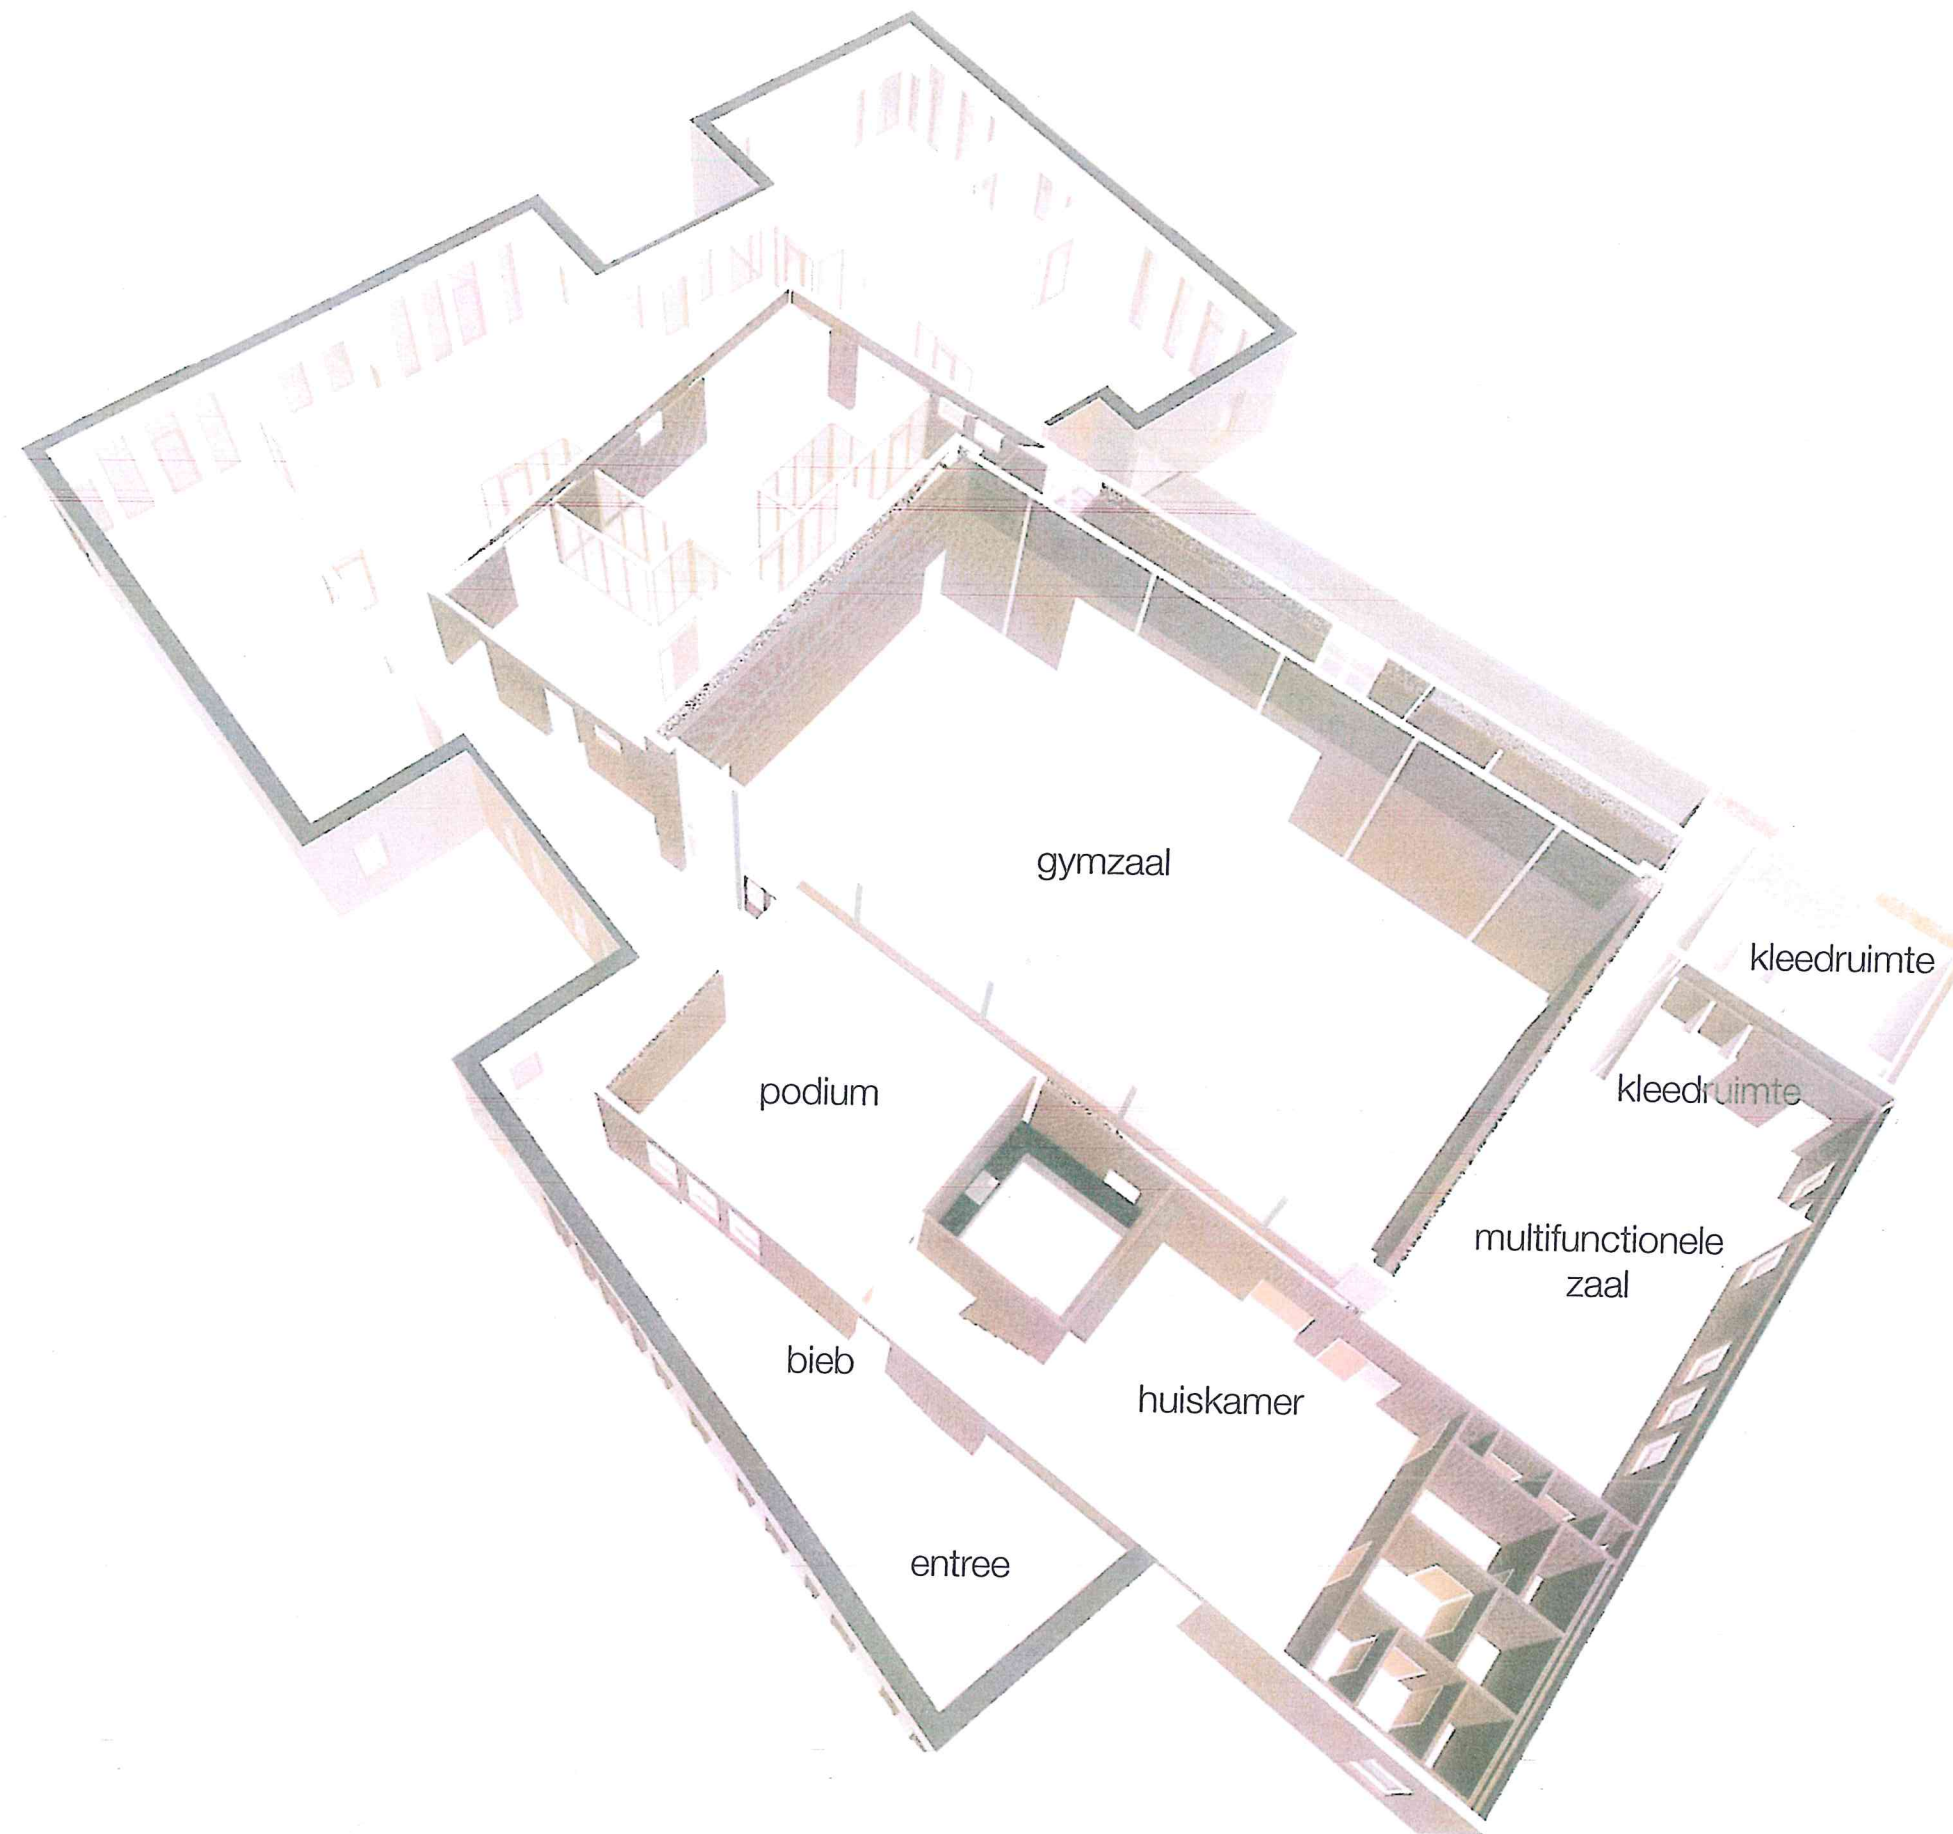

2. Schetsontwerp - c. esthetische kwaliteit


huiskamer / bar
met zicht op de
zitkuil

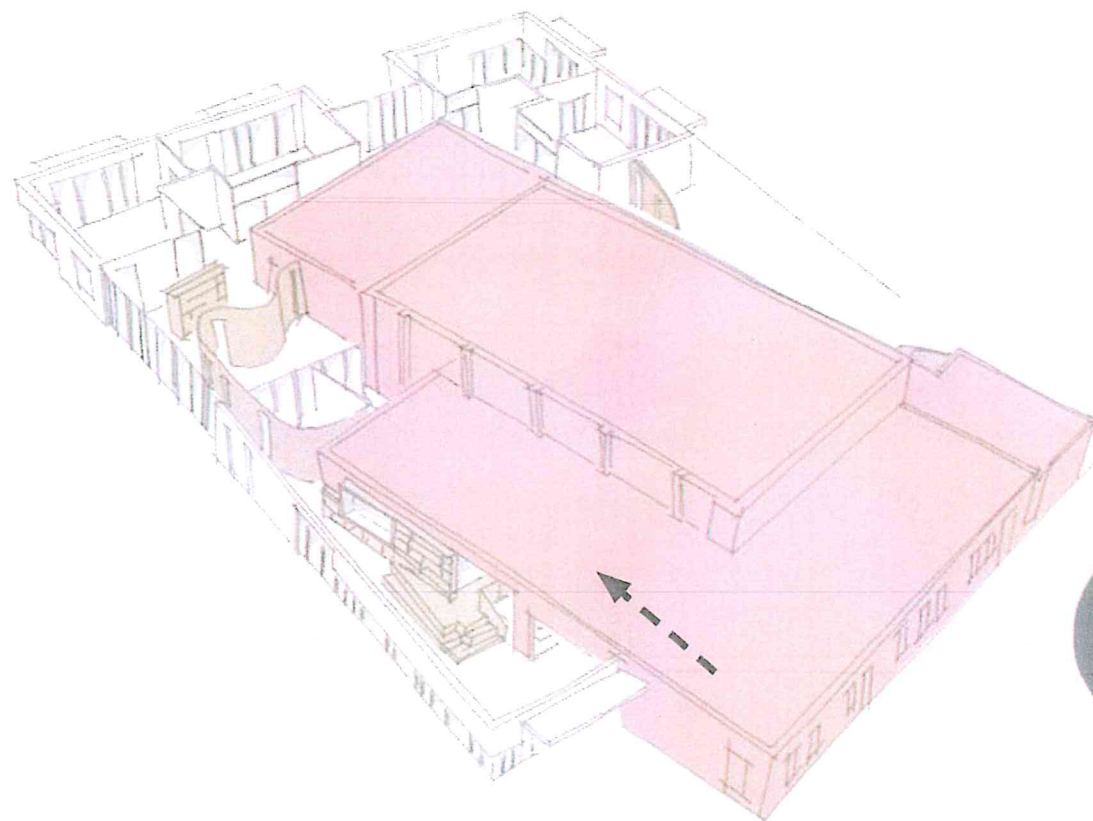



referentiebeelden huiskamer / zitkuil



2. Schetsontwerp - c. esthetische kwaliteit

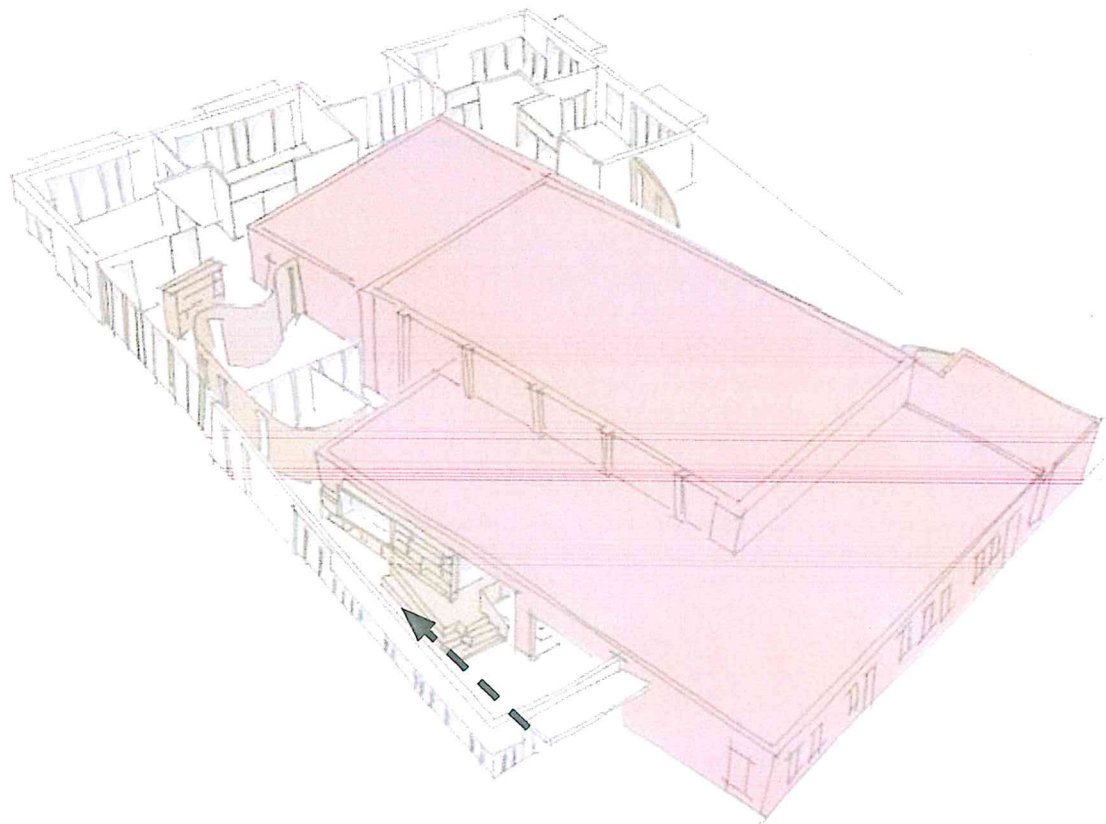



referentiebeelden entreegebied

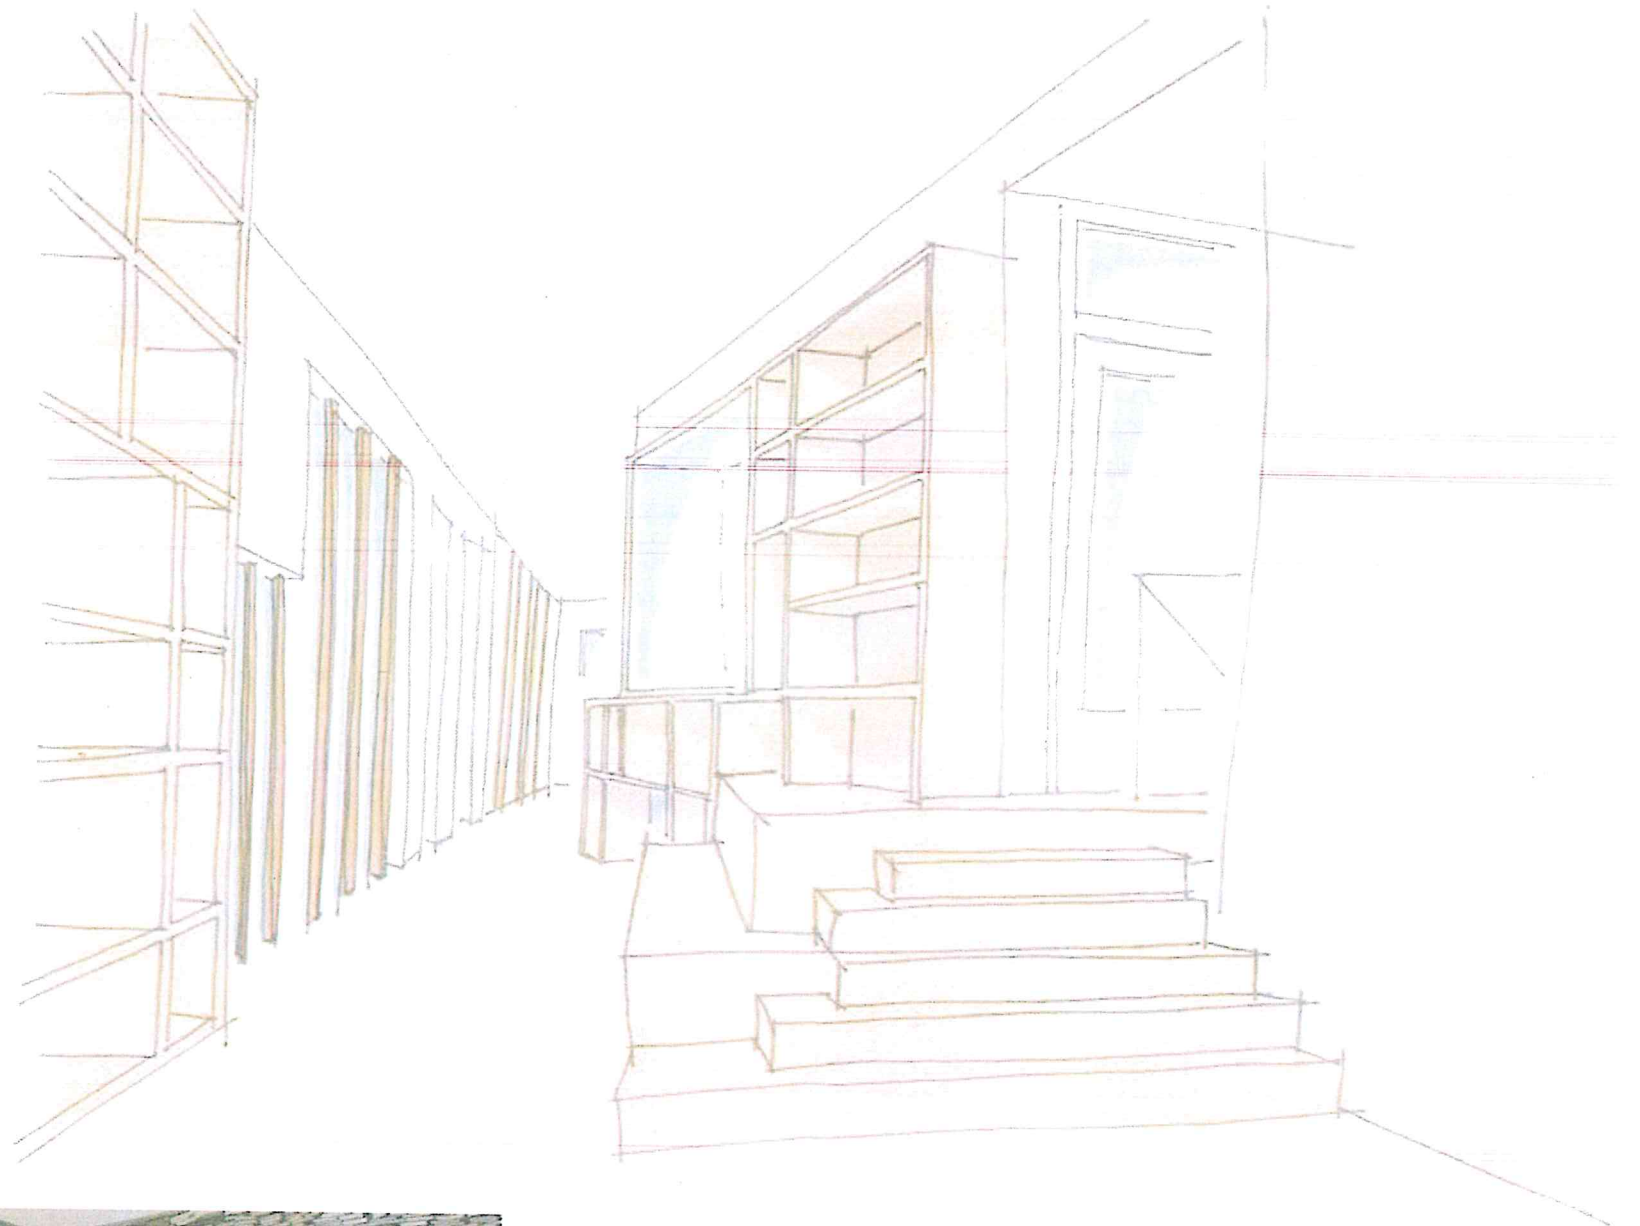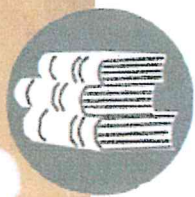

entreegebied biedt ruimte voor ontmoeting en ontdekken

2. Schetsontwerp - c. esthetische kwaliteit

zicht in de
podiumruimte
en in de zitkuil

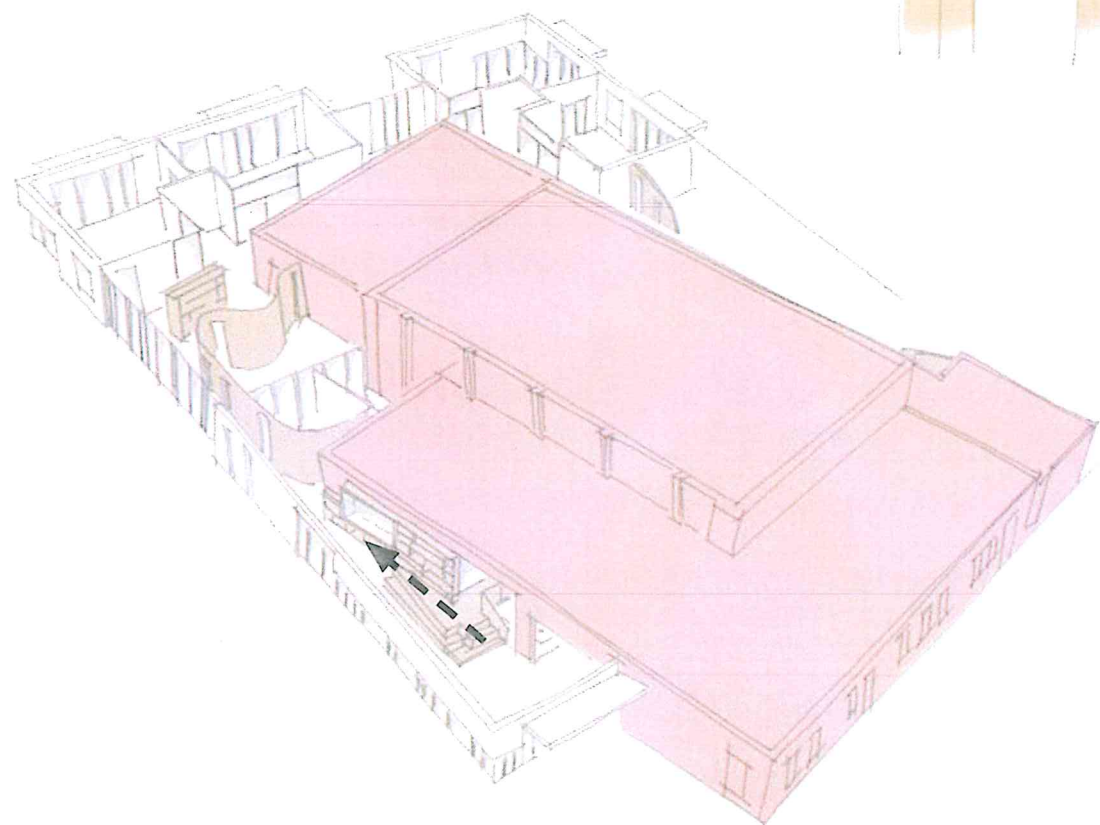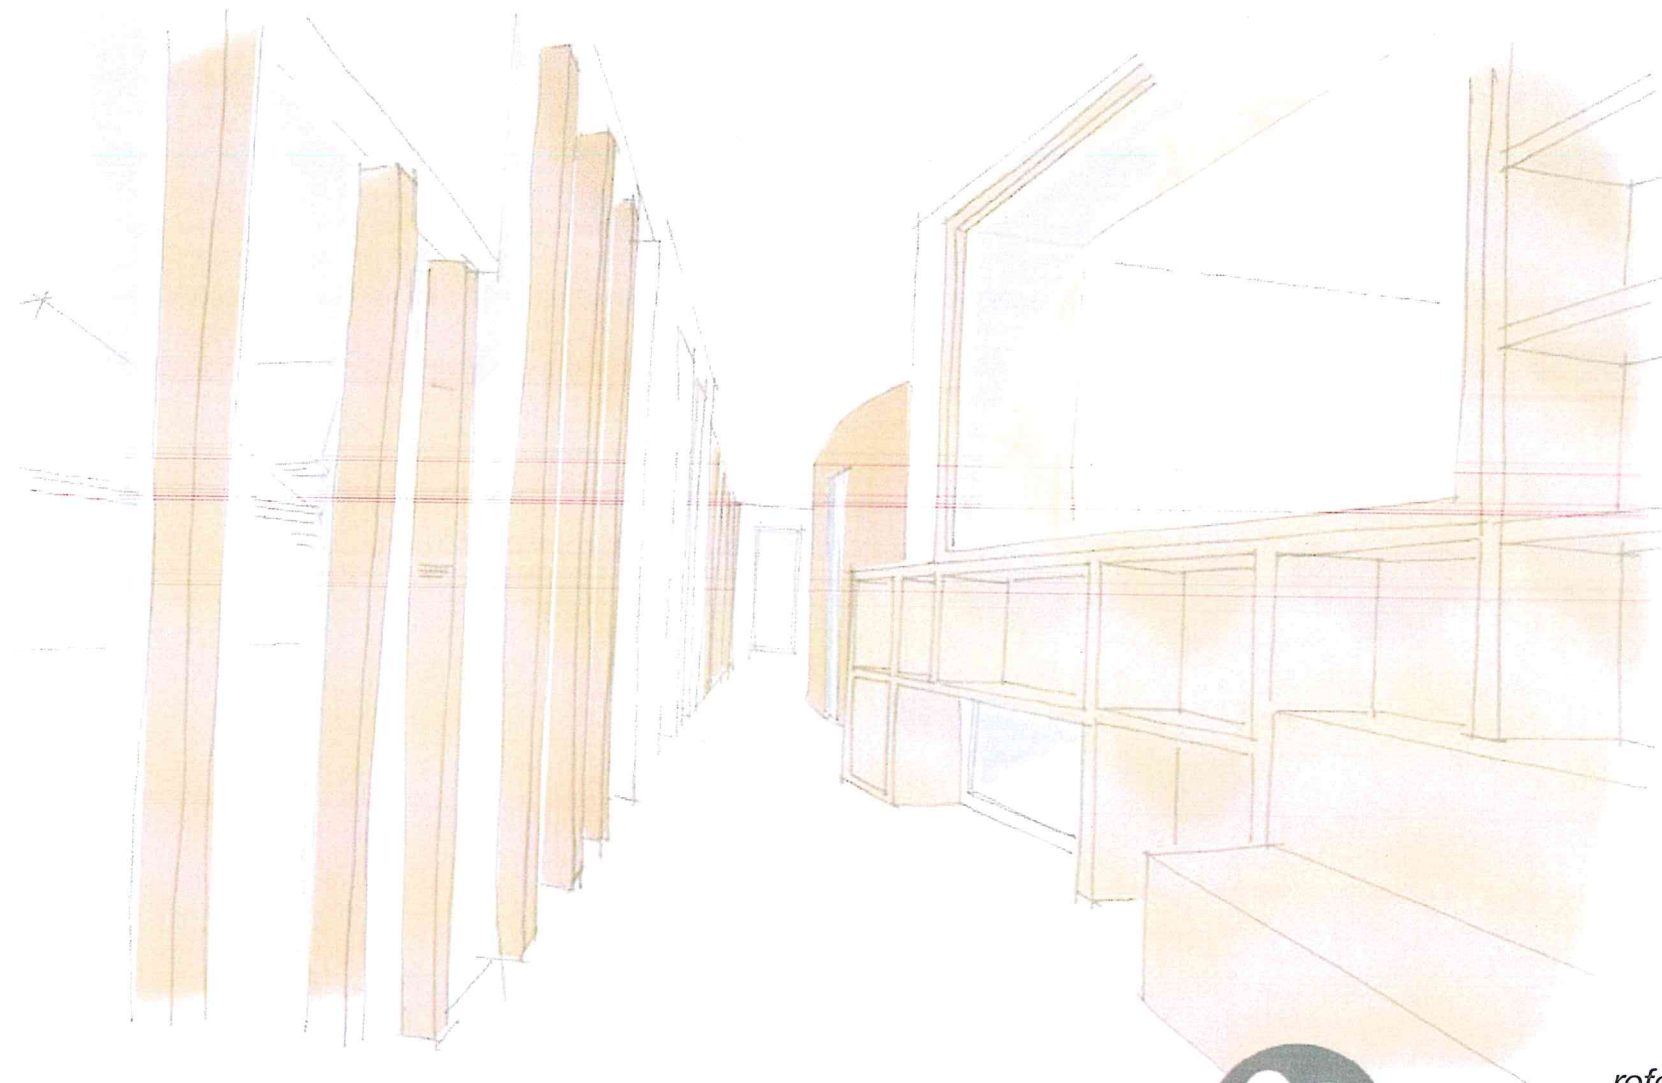

referentiebeelden vitrineraam



inrichting speelplein
als bestaand

boswal

routes door 'bos'
nader uit te werken

grens bestemmingsplan GROEN

zandbak
(afmeting =
inschatting)

buitenberging
school

onderdeel
nieuwe
kavel
school

tafeltennistafel
(te verplaatsen)

nieuwe kavel
'oude'
schoollocatie

inschatting
locatie
speeltoestel

nevenentree
midden-
bovenbouw

nieuwbouw

nevenentree
onderbouw

bestaande gebouw

evl. avondtoegang
gymzaal

parkeren

HOOFDENTREE

fietsparkeren optie A

2x MIVA
parkeren

gras

berging met
dubbele deuren
naar grasveld

struiken en
bomen

voetpad

parkeren

5 7 9 11 13 15

Lage landweg